




Noter:

Denne tegning viser placering, samt brug af reinfiltrations- og monitoreringsboringer, i brug til grundvandssænkningen i forbindelse med etableringen af Nordhavnstunnelen

Legende:

-  Ny-etableret reinfiltrationsboring
-  DD reinfiltrationsboring
-  Monitoreringsboring
-  Monitoreringsboring til vandprøver

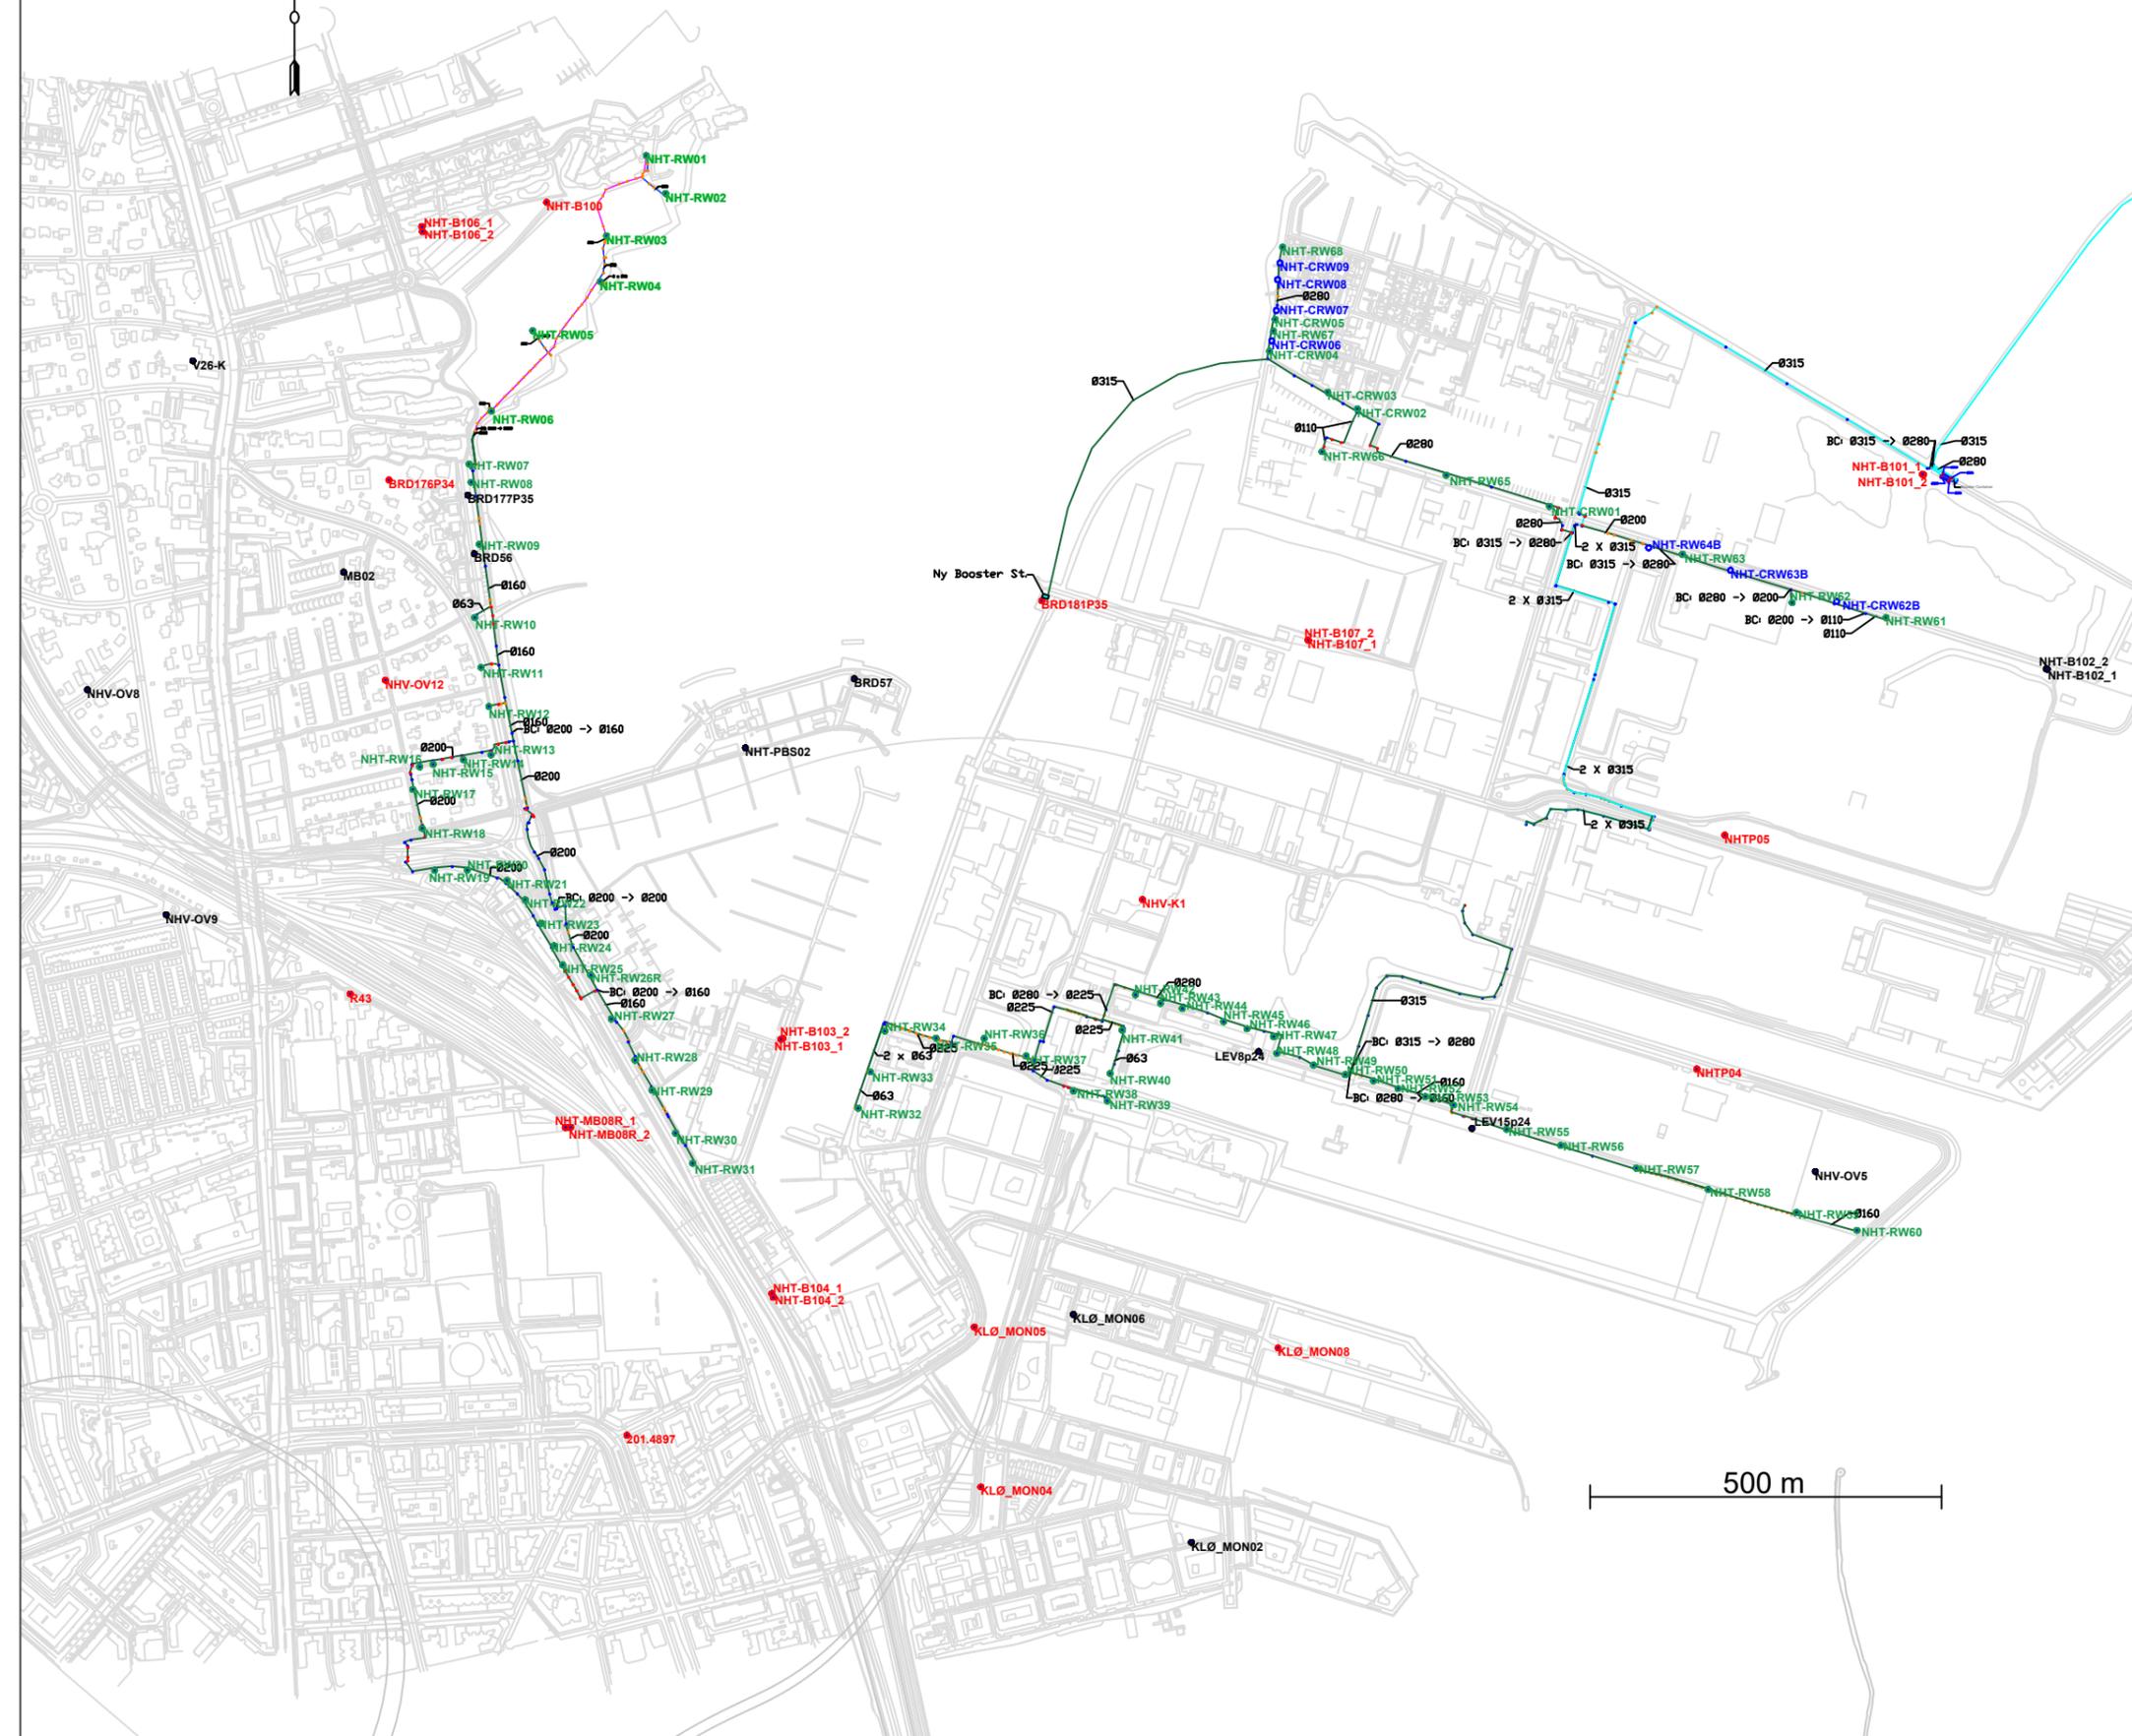

Titel: NHT Reinfiltration & monitoreringsboringer					
Tegning nr. NHT-RMMW-4	Projekt: Nordhavnstunnel				
Kunde: BESIX-MTH JV I/S					
Skala: Ingen	Rev. 4.0				
Rev.	Dato	Beskrivelse	Tegn.	Tjek.	Godk.
1.0	30.04.24	Oversigt over reinfiltrations- og monitoreringsboringer	ASE	APL	MAK
2.0	31.03.25	Opdateret med nye boringer og vandprøvedtagning	ASE	APL	MAK
3.0	28.05.25	Tilrettet boringer til vandprøvedtagning	ASE	APL	MAK
4.0	08.09.25	Monitoreringsboringer opdateret	ASE	APL	MAK

